




Filtro anaeróbio - Pavimento Corte 2 - ESC. 1:25

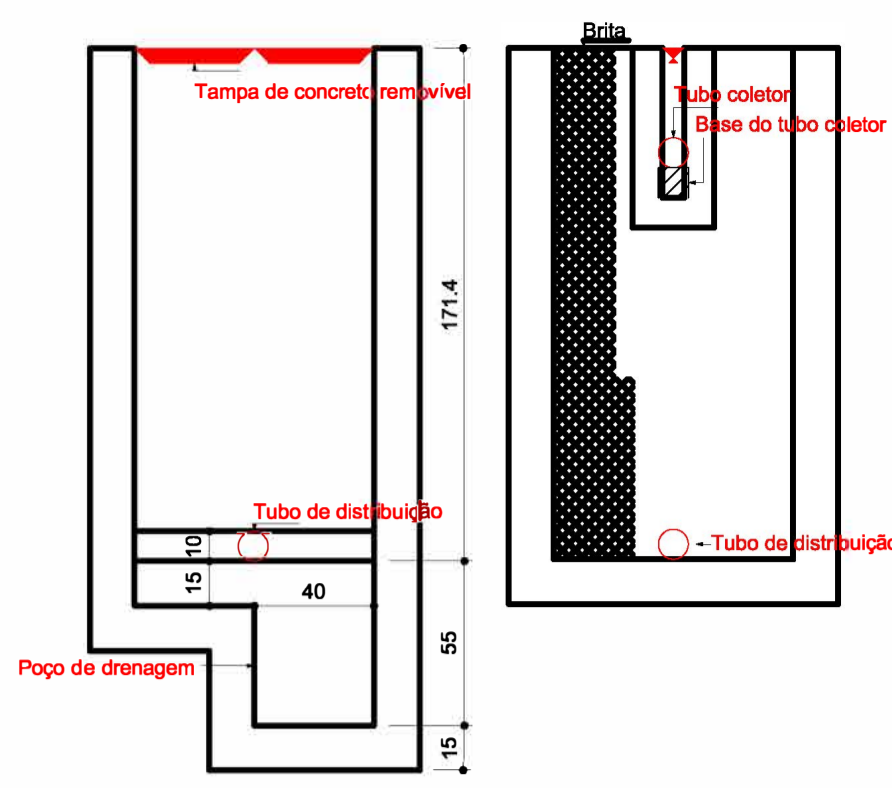


Filtro anaeróbio - Pavimento Corte 2 - ESC. 1:25

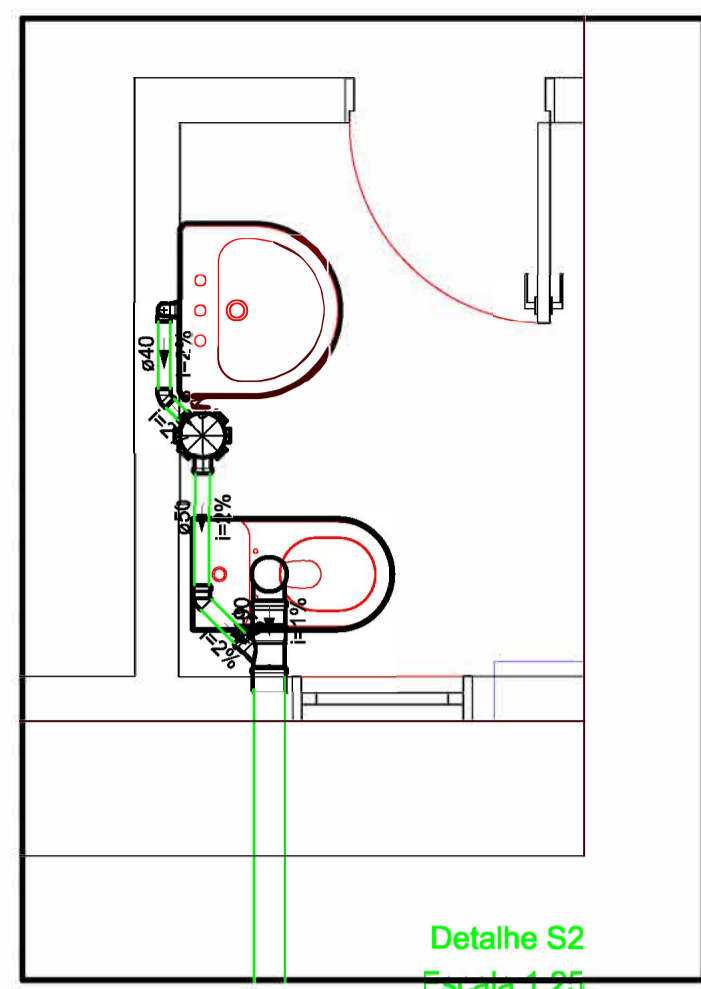


Detalhe S2 Escala 1:25

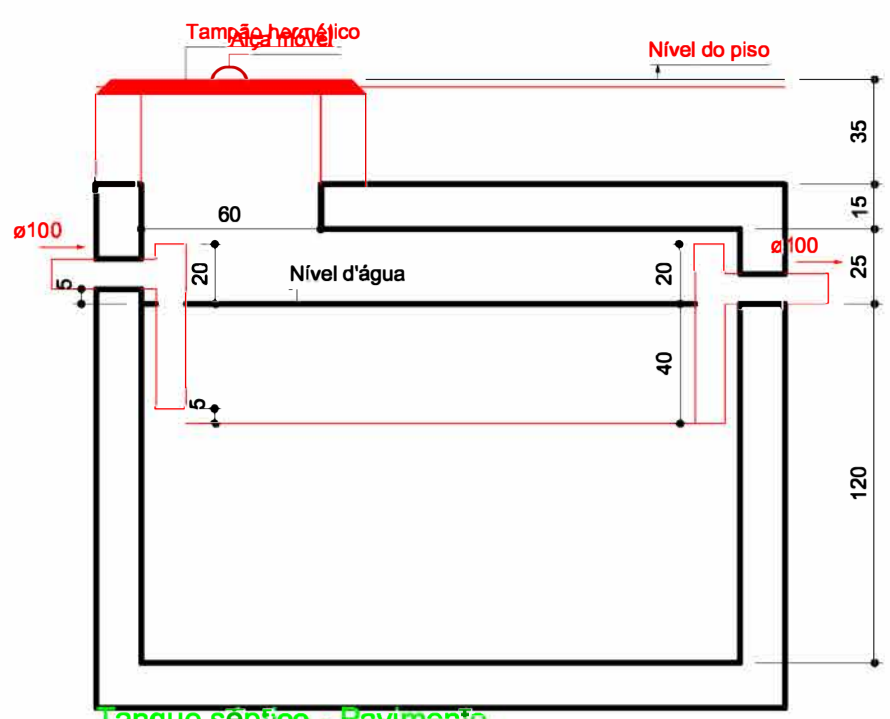


Tanque séptico - Pavimento Corte 1 - ESC. 1:25

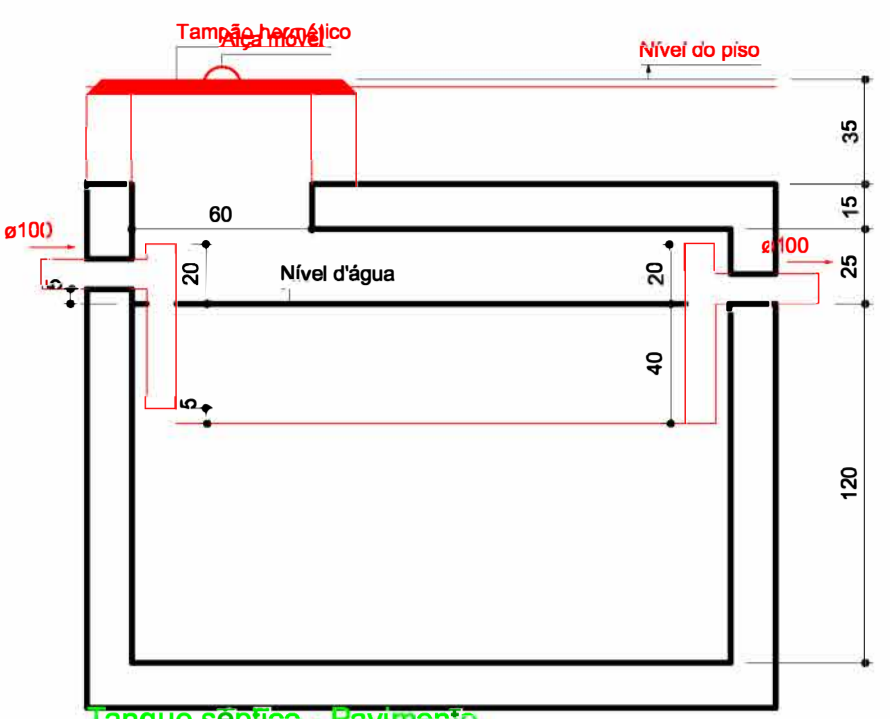


Tanque séptico - Pavimento Corte 1 - ESC. 1:25

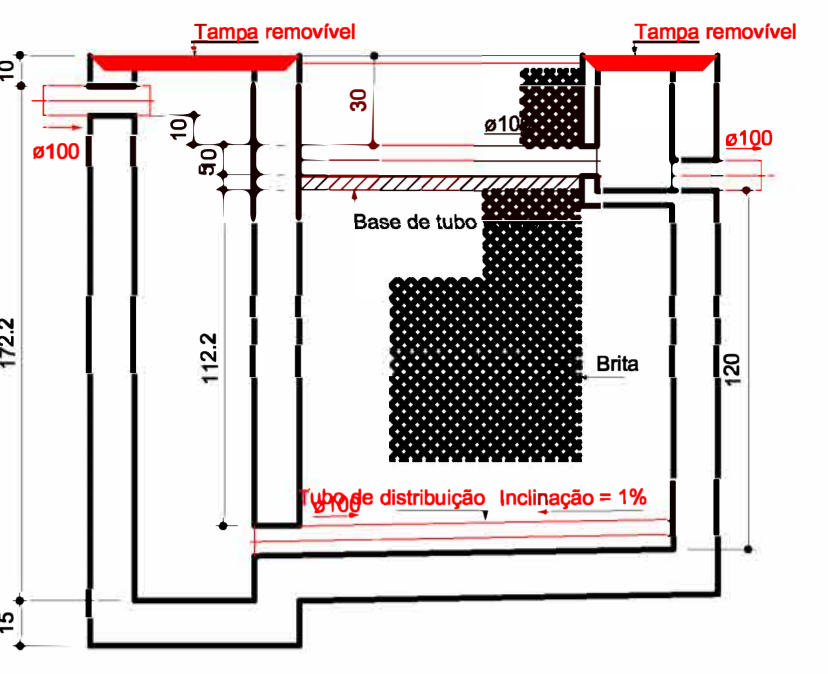


Filtro anaeróbio - Pavimento Corte 1 - ESC. 1:25

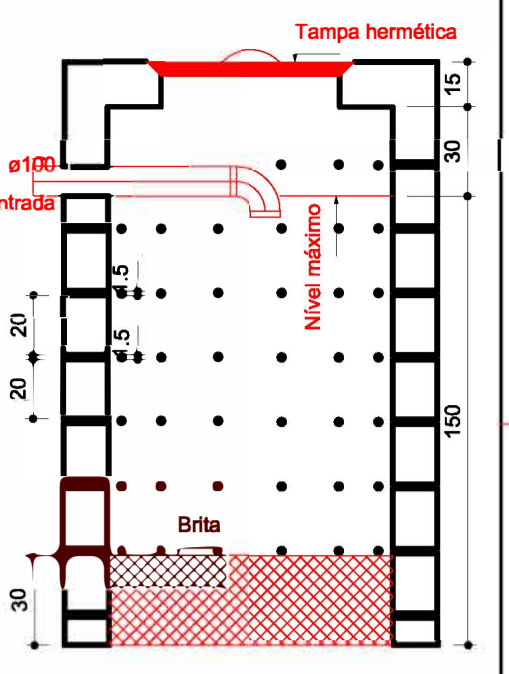


Sumidouro - Pavimento Corte 1 - ESC. 1:25

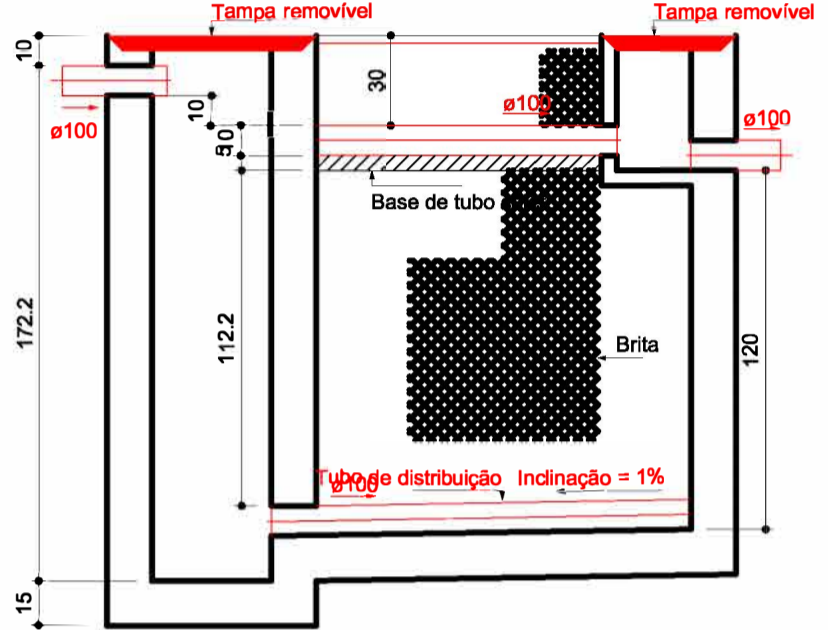


Filtro anaeróbio - Pavimento Corte 1 - ESC. 1:25

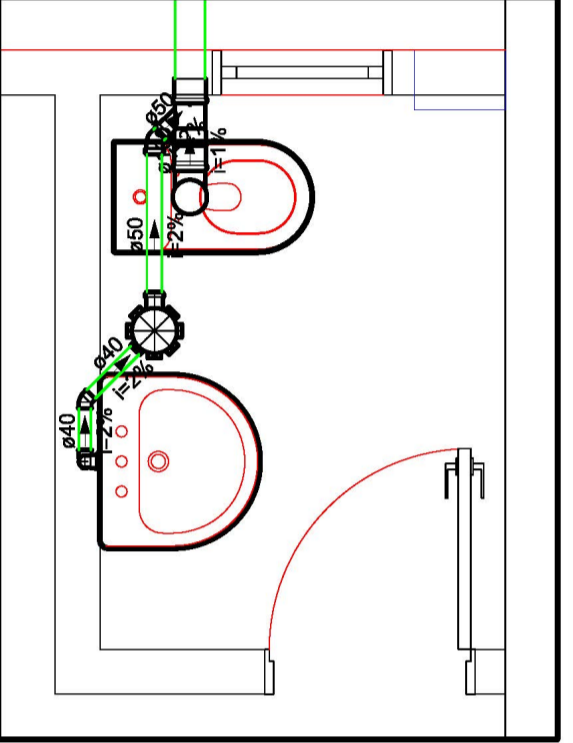


Detalhe S1 Escala 1:25

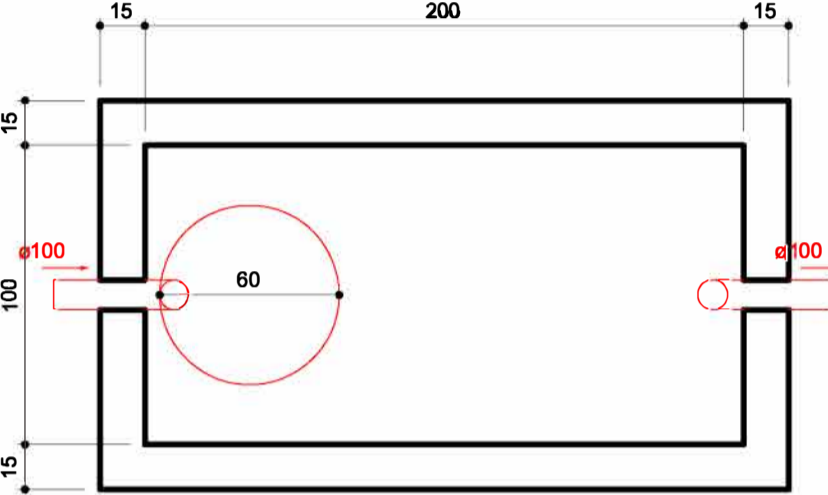


Tanque séptico - Pavimento Planta baixa - ESC. 1:25

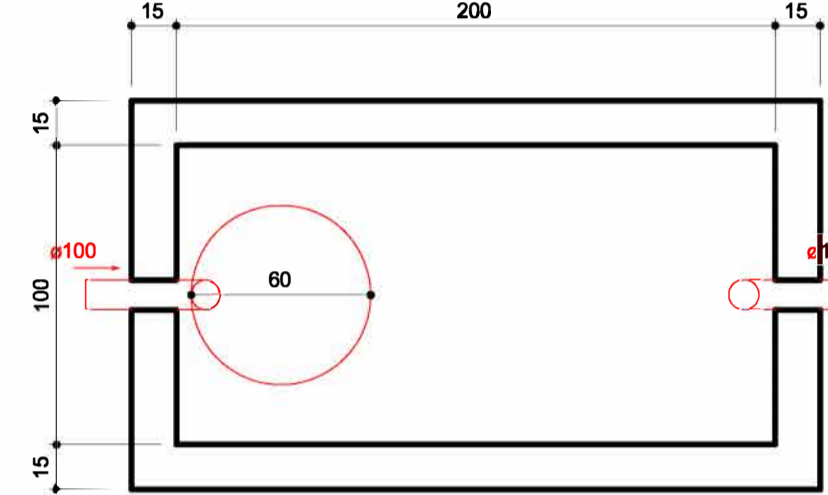


Tanque séptico - Pavimento Planta baixa - ESC. 1:25

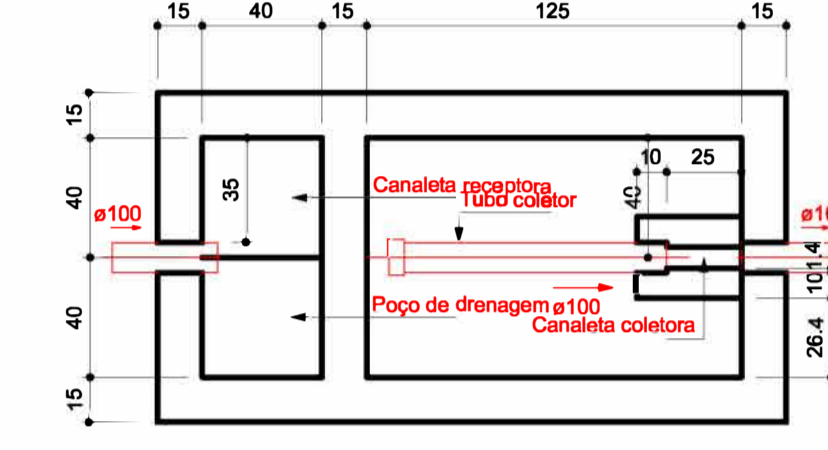


Filtro anaeróbio - Pavimento Planta baixa - ESC. 1:25

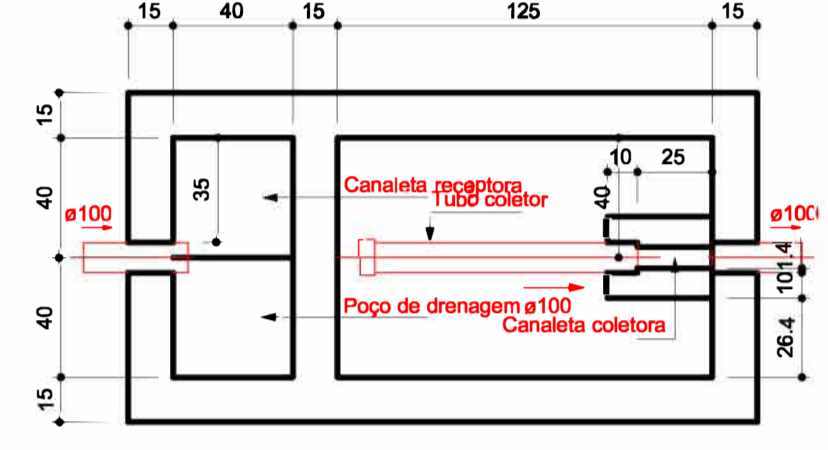


Filtro anaeróbio - Pavimento Planta baixa - ESC. 1:25

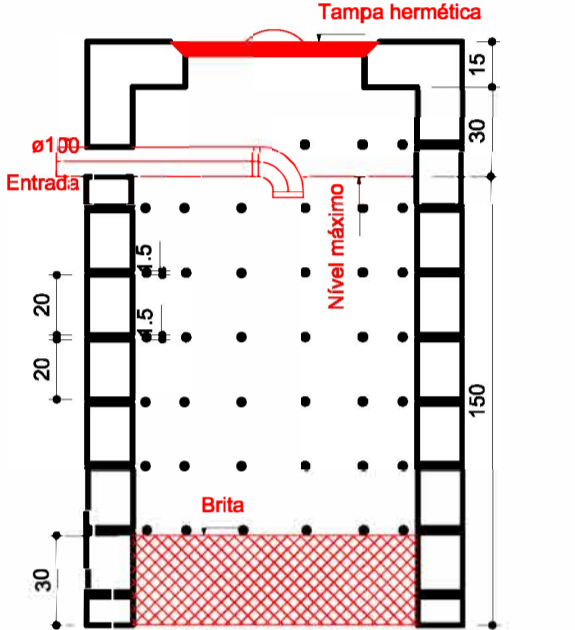

Sumidouro - Pavimento Corte 1 - ESC. 1:25

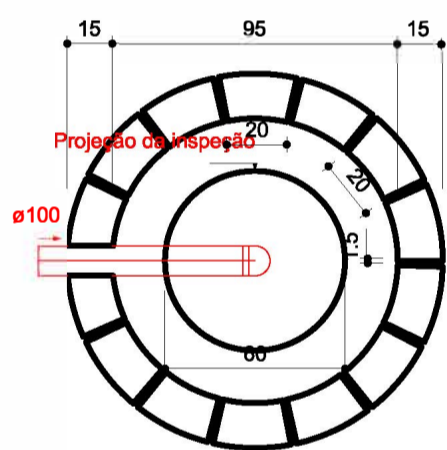

Sumidouro - Pavimento Planta baixa - ESC. 1:25

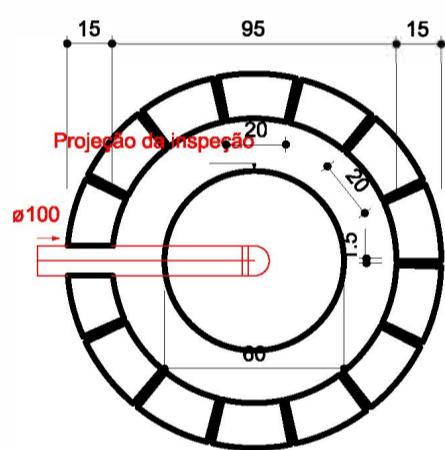

Sumidouro - Pavimento Planta baixa - ESC. 1:25

Esquema vertical sanitário Escala: 1:50

Obras		Berçário Industrial	
Projeto	ELISABETE PIRES DA SILVA ENG. CIVIL CREA RS242938	Proprietário	LEO CESAR TESSARO PREFEITO MUNICIPAL DE CASERES-RS
Projeto	SANITÁRIO	Folha	2
Descrição	Detalhamentos Sanitário	Conj.	1 / 5
Data	Escala	Desenho	Conferência
			Revisor