


TELHADO 2
38,80 metros linear
e 54,32m² DE CALHA

CALHAS DEVERÃO SER
INSTALADAS
APOIADAS NA LAJE DE
COBERTURA

DEVERÁ SER
REMOVIDA AS TELHAS
CERÂMICAS PARA
COLOCAÇÃO
SUBCOBERTURA DE
MANTA PLÁSTICA
ABAIXO DO TELHADO
75,00 m²

PINGADEIRA SOBRE A
ALVENARIA DAS
PLATIBANDAS

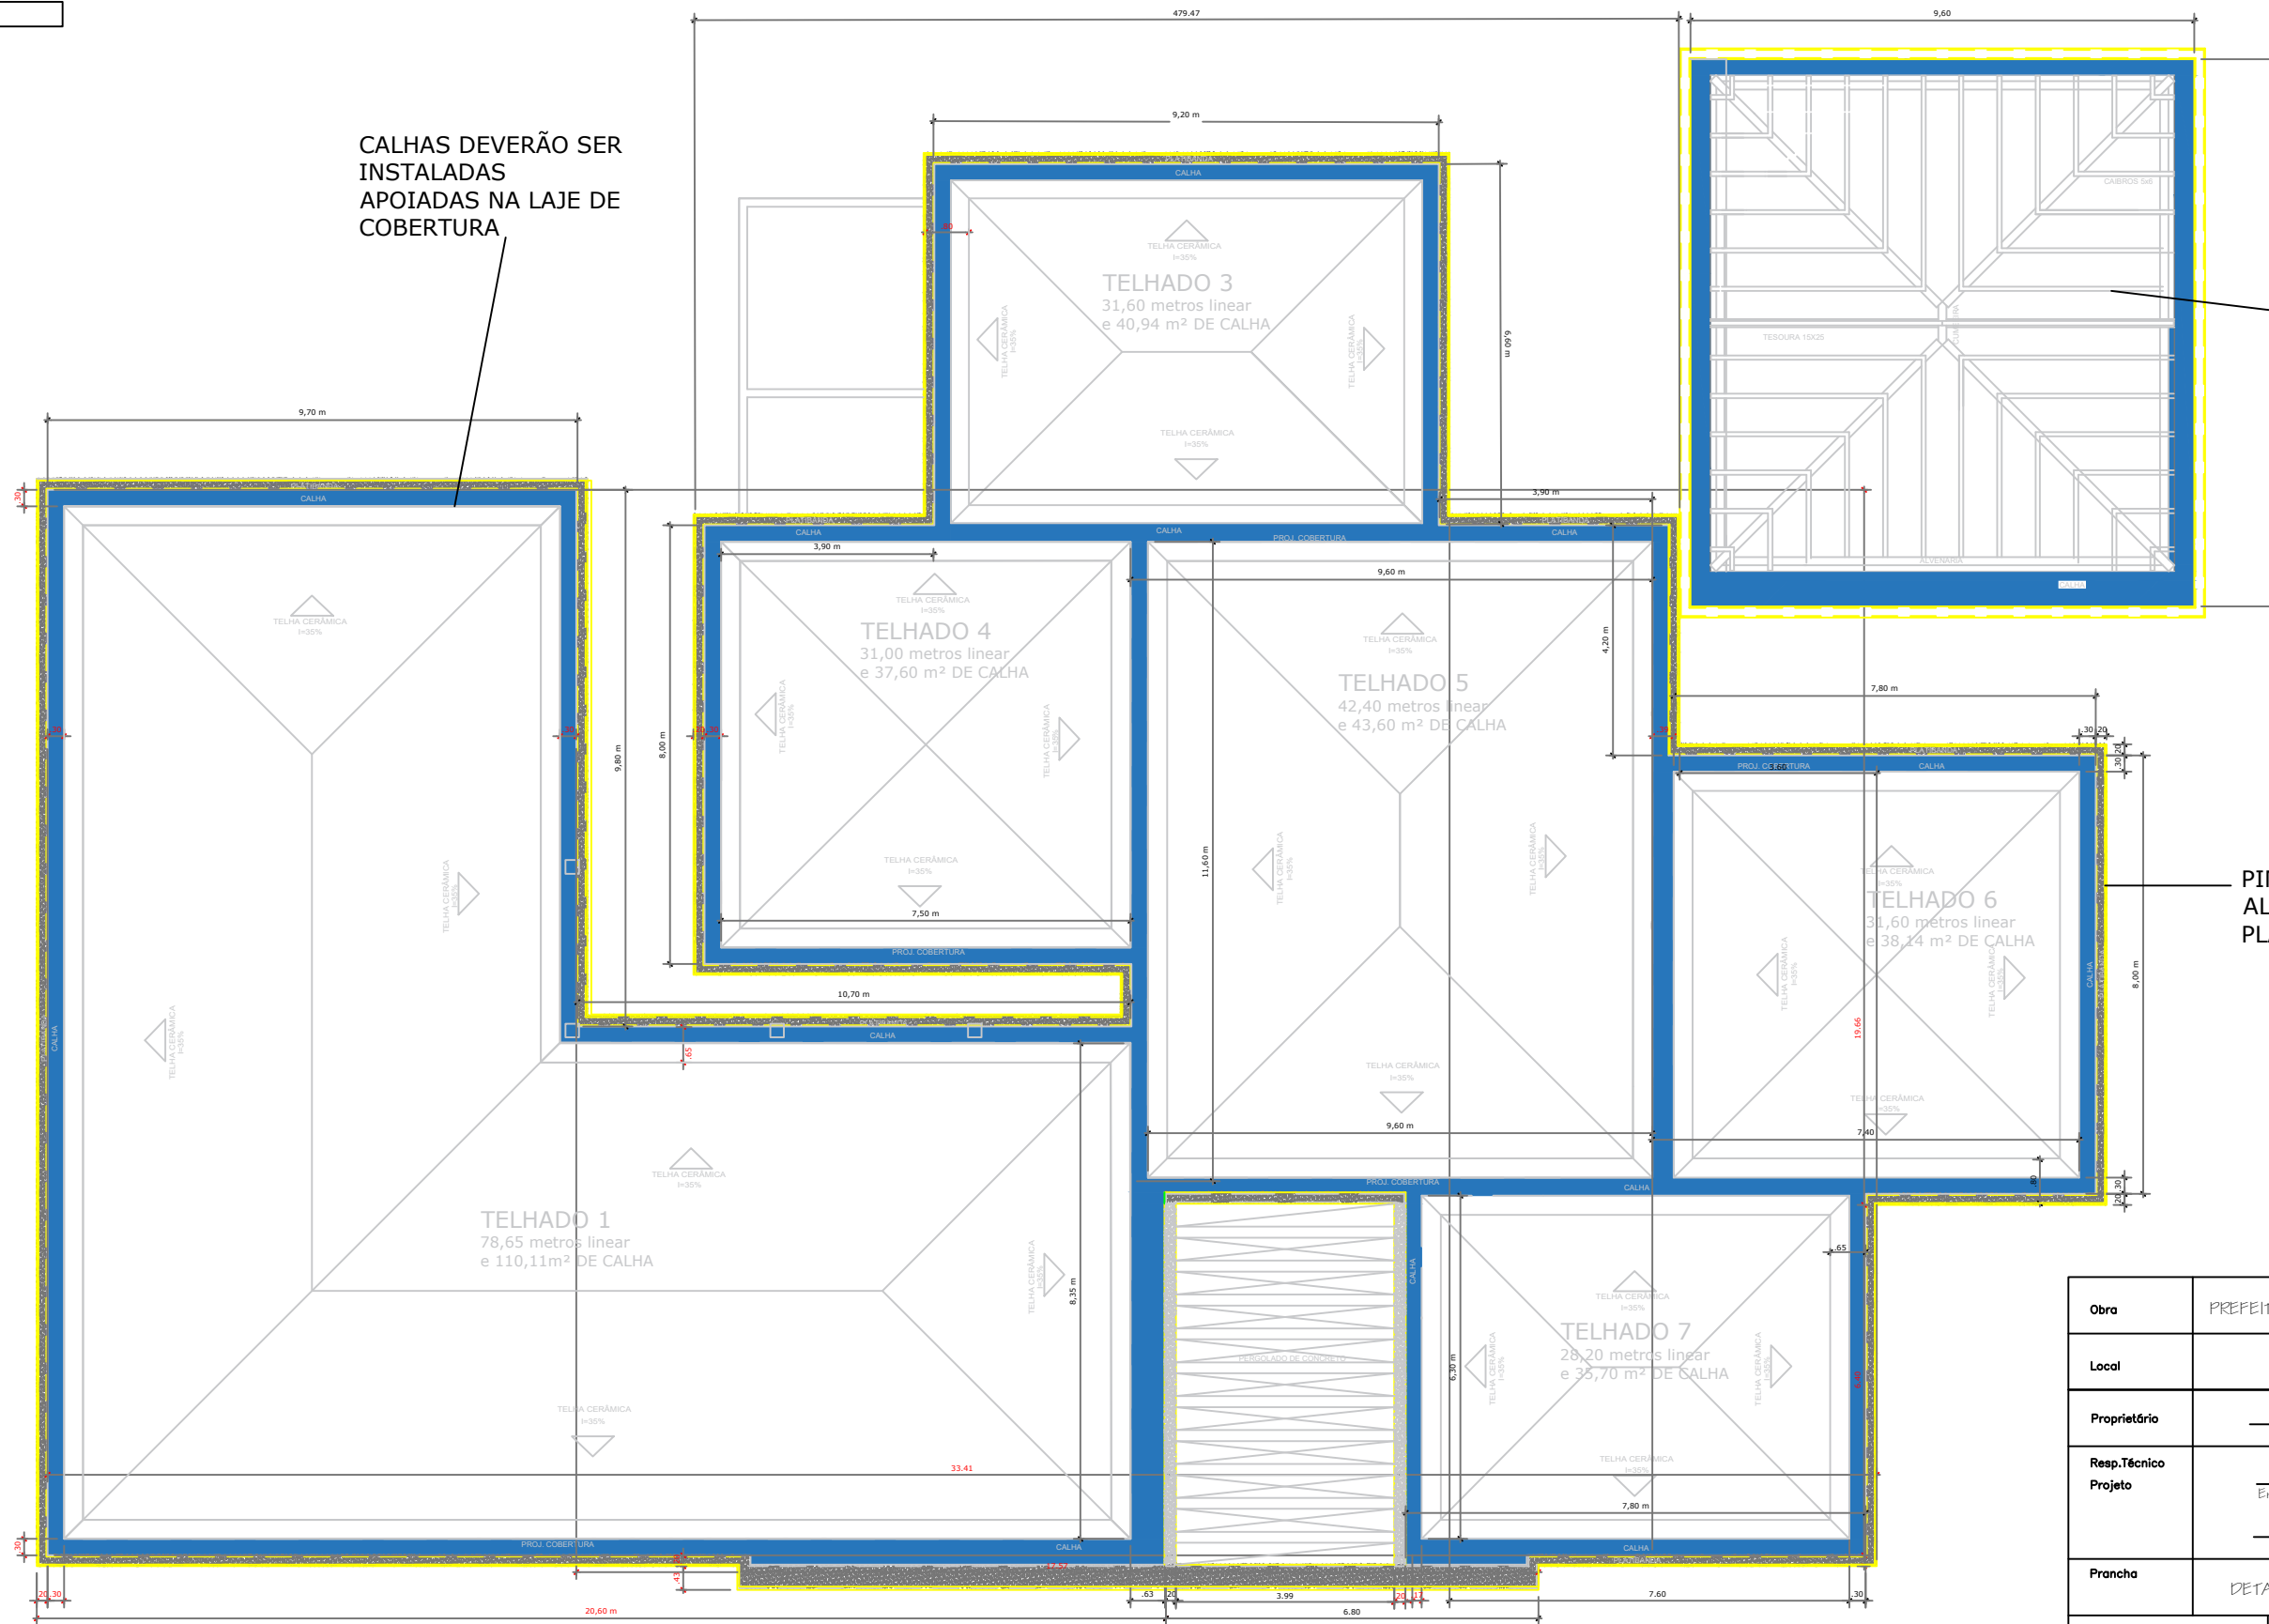

Obra	PREFEITURA MUNICIPAL DE CASEIROS	Prancha	02/02
Local	ESCOLA DE EDUCAÇÃO INFANTIL - RS		
Proprietário	Prefeitura Municipal de Caseiros		
Resp. Técnico Projeto	Engenheiro Civil Marcio Gregolon CREA RS-263995		
Prancha	DETALHE POSIÇÃO DAS CALHAS E PINGADEIRAS		
Data	ABRIL 2025	Escala	1/75
		Área	353,00 m ²