

LIMITE COM ÁREA DE USO RESIDENCIAL

LIMITE COM ÁREA DE USO RESIDENCIAL




Local para reposicionamento dos brinquedos

01 PLANTA BAIXA GERAL
ESC 1/200

LEGENDA:
EXISTENTE
ÁREA AMPLIAÇÃO 235,00 m²

RUA ANTÔNIO VICTOR LOBO

MUNICÍPIO DE CASEIROS Compromisso e trabalho pelo bem de todos.		PROJETO DE AMPLIAÇÃO - EMEI	
Proprietário: CASEIROS - RS JOELICE CANALI - PREFEITA MUNICIPAL	Resp. Técnico: ANGELO GRADIN ARQUITETO E URBANISTA - CAU/RS A3015840	MÁRCIO GREGOLON ENG. CIVIL - CREA/RS 263995	Data: NOVEMBRO/2025
Assunto: IMPLANTAÇÃO GERAL		Prancha: 01/03	Escala: Indicada
		Área:	

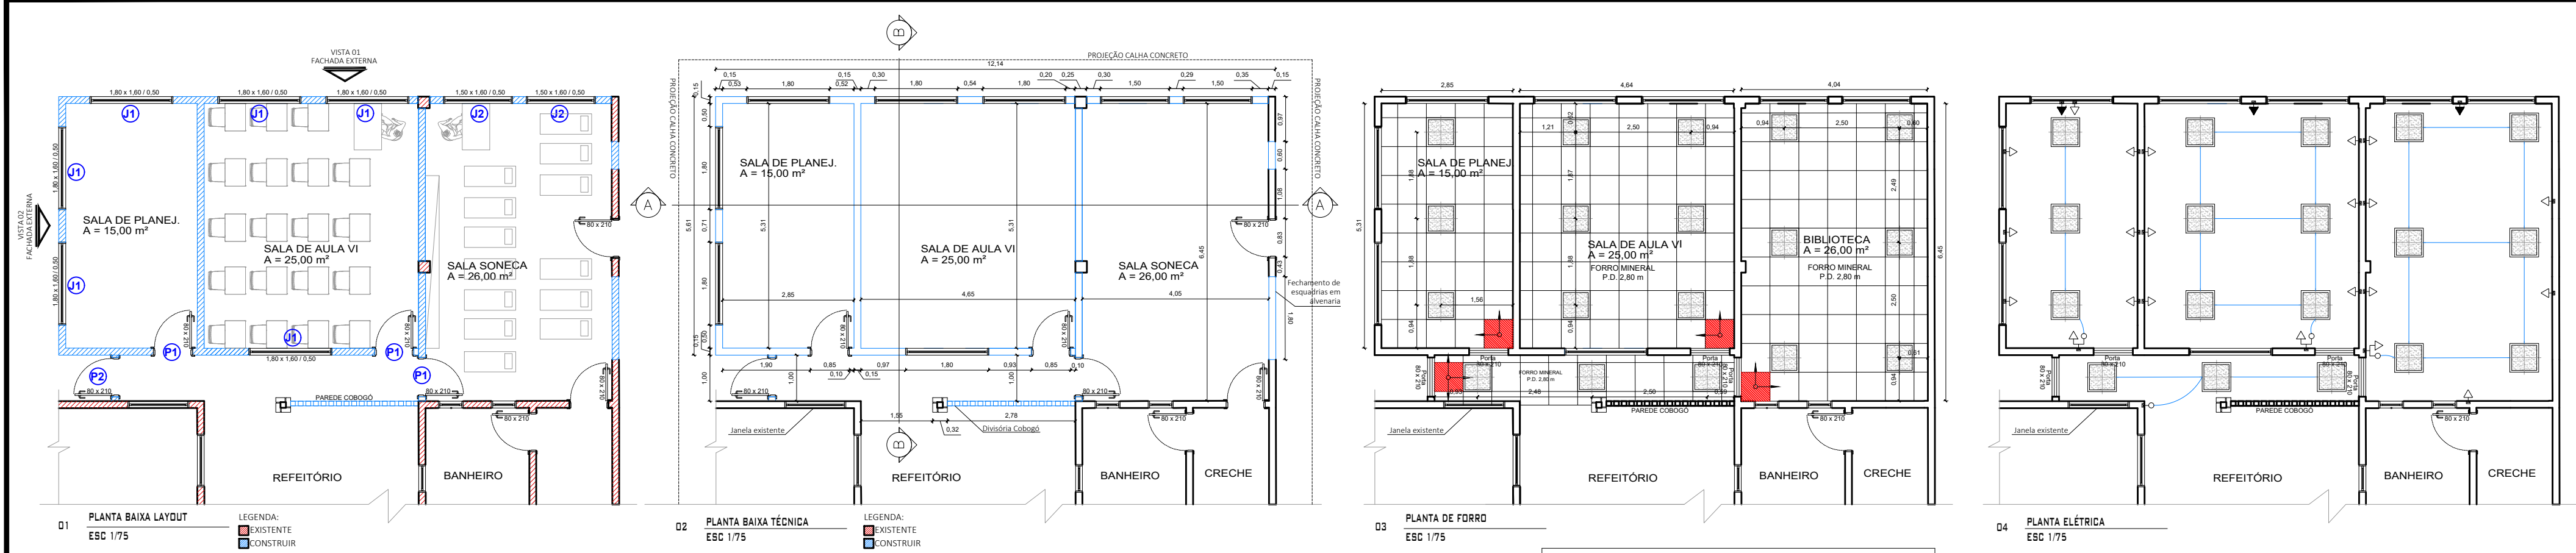

Especificação de Esquadrias - Portas						
	Nomenclatura	Largura (m)	Altura (m)	Quantidade (unid)	Peitoril (m)	Tipo
(P1)	Porta de Madeira	0,80	2,10	9,0unid	-	Porta de madeira semi-oca lisa (esp=3cm) com vidro de vidro(interna)
(P2)	Porta de Alumínio	0,80	2,10	1,0unid	-	Porta de alumínio veneziana
(P3)	Porta de Alumínio	2,50	2,10	1,0unid	-	Porta de alumínio de correr (3 folhas)
(P4)	Porta de Alumínio	1,60	2,10	1,0unid	-	Porta de alumínio de correr (2 folhas)

Especificação de Esquadrias - Janelas						
Código	Nomenclatura	Largura (m)	Altura (m)	Quantidade (unid)	Peitoril (m)	Tipo
(J1)	Janela de Alumínio	1,80	1,60	15,0 unid	0,50	Janela de correr 3 módulos com 3 vidros fixos 50cm inferior
(J2)	Janela de Alumínio	1,50	1,60	2,0unid	0,50	Janela de correr 3 módulos com 3 vidros fixos 50cm inferior
(J3)	Janela de Alumínio	0,60	0,60	4,0unid	1,50	Janela de banheiro maxin-ar

* As medidas devem ser conferidas no local *Todas as unidades de acabamento na cor branca


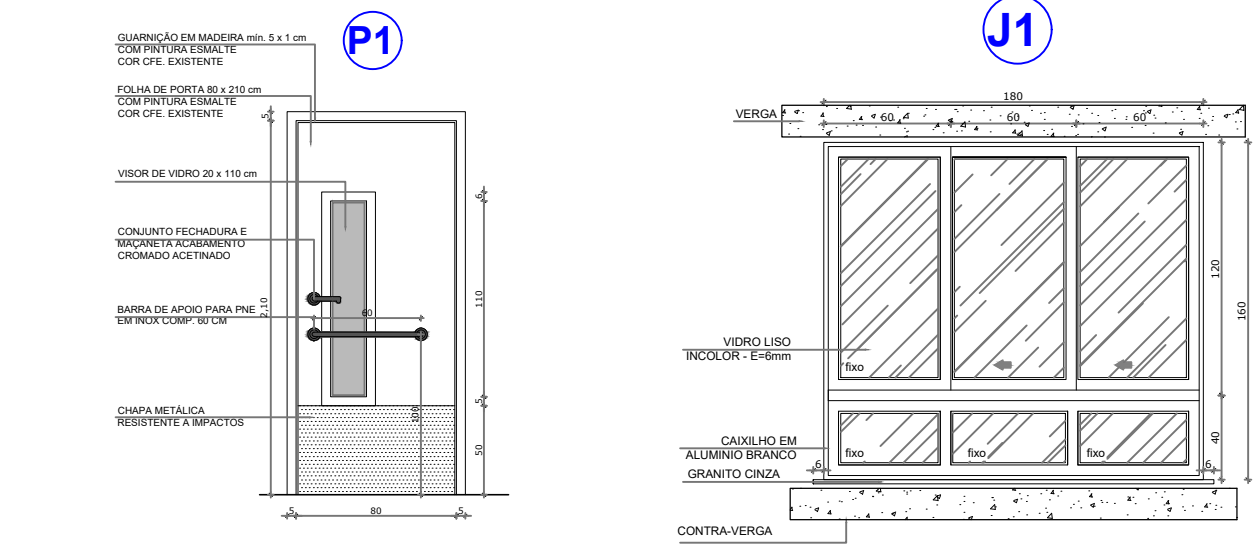


TABELA DE ESPECIFICAÇÕES	
FORRO	
01	FORRO MINERAL MODULAÇÃO 62,5X62,5cm - 169,30 m²
02	INÍCIO DE PAGINAÇÃO DO FORRO MINERAL


TABELA DE ESPECIFICAÇÕES	
ILUMINAÇÃO TOTAL	
01	MODELOS LUMINÁRIA LED DE EMBUTIR MARCA INTRAL MODELO BE-108 617x617mm, CORPO DE CHAPA DE AÇO ACABAMENTO PINTADA PELO SISTEMA ELETROSTÁTICO A PÓ HÍBRIDO BRANCO E DIFUSOR EM ACRÍLICO LEITOSO, 3.740 LÚMENS, 34W, 220 V, FATOR DE POTÊNCIA 0,99, TEMPERATURA DE COR: 6500K
QUANT.	48

LEGENDA	
	Tomada c/ interruptor (simples ou paralelo)
	Interruptor paralelo "n" teclas - 1,10m do piso
	Interruptor simples 1 tecla - 1,10m do piso
	Luminária p/ lâmpada fluorescente circular
	Tomada alta a 2,20m do piso (ar condicionado)
	Tomada baixa a 0,30m do piso
	Tomada média a 1,10m do piso


OBS.: ELETRODUTOS NÃO COTADOS Ø 1/2" - 20 mm - EM PVC

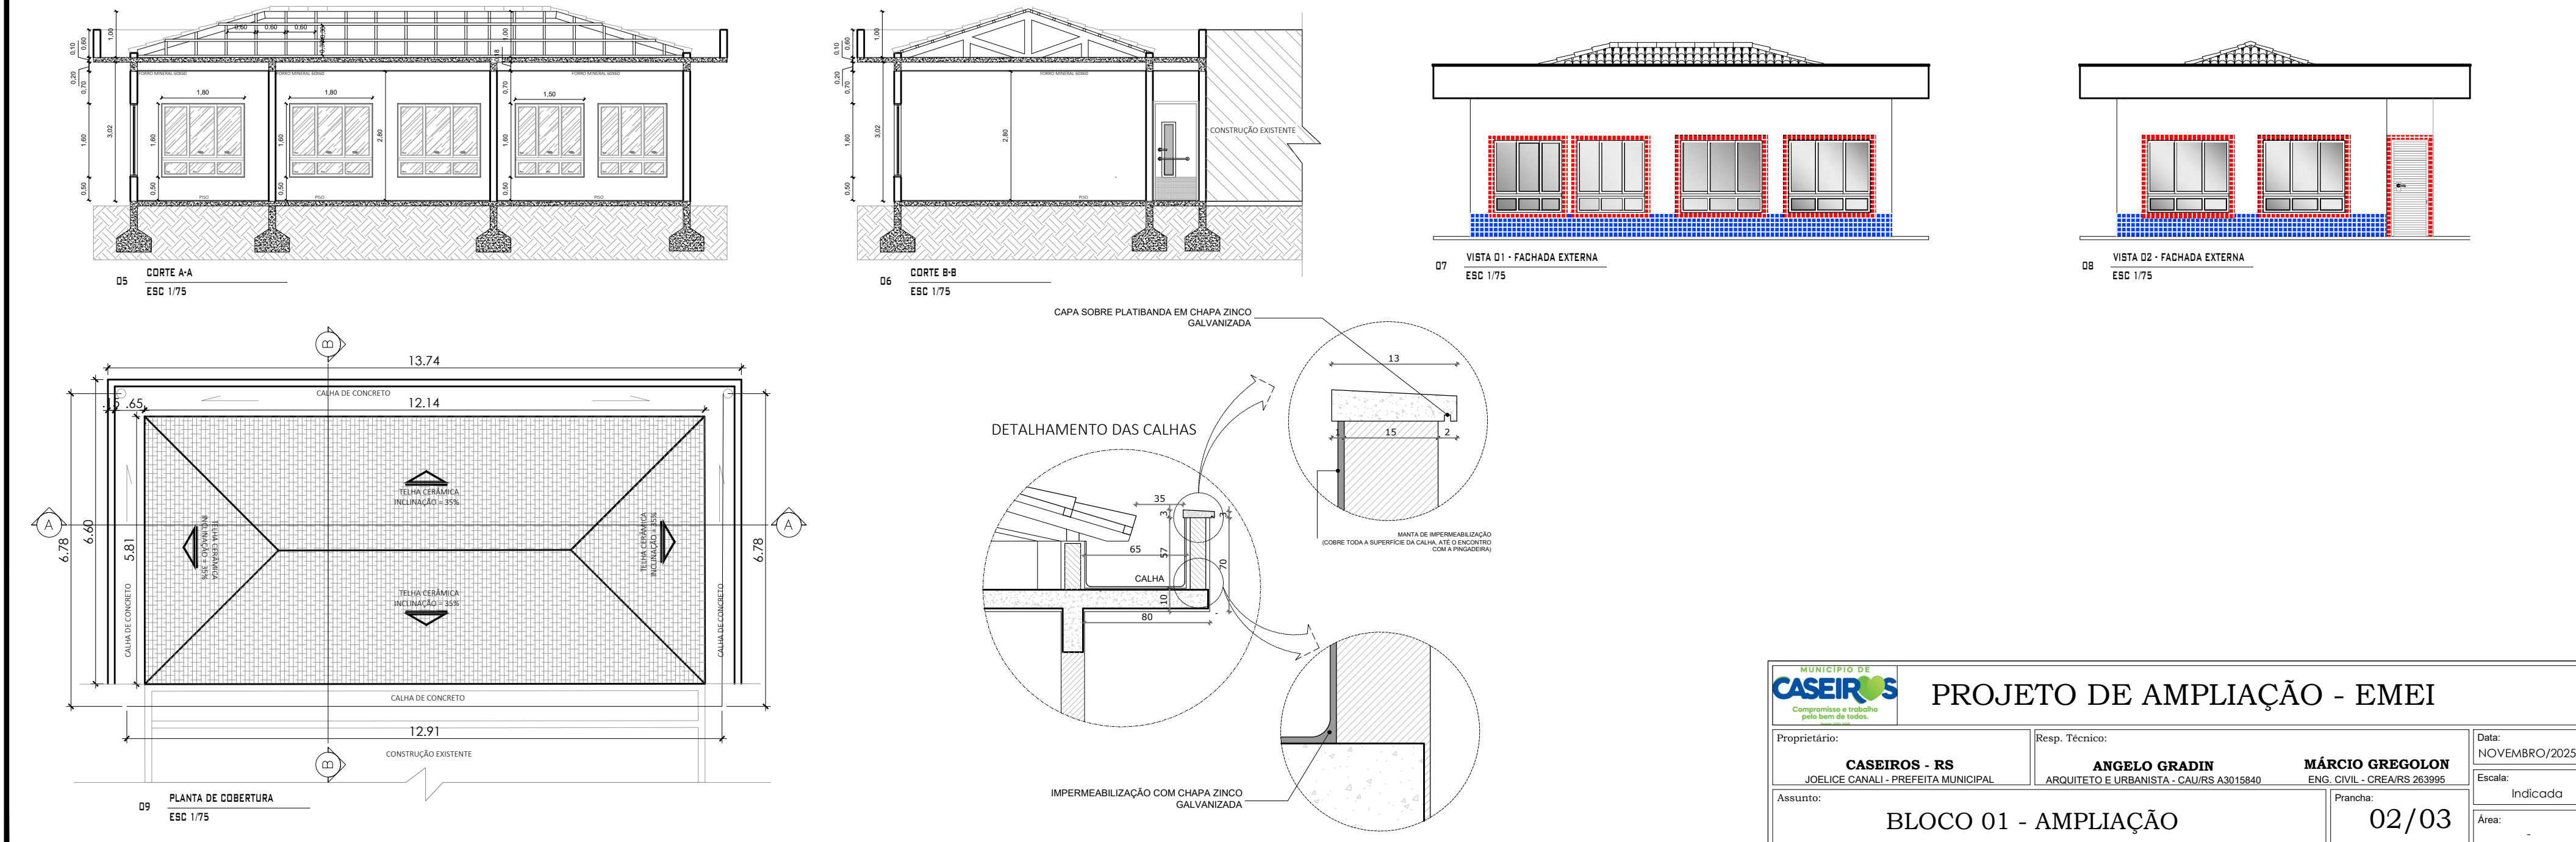


MUNICÍPIO DE CASEIROS Compromisso e trabalho pelo bem de todos.		PROJETO DE AMPLIAÇÃO - EMEI	
Proprietário: CASEIROS - RS JOELICE CANALI - PREFEITA MUNICIPAL	Resp. Técnico: ANGELO GRADIN ARQUITETO E URBANISTA - CAU/RS A3015840	MÁRCIO GREGOLON ENG. CIVIL - CREA/RS 263995	Data: NOVEMBRO/2025
Assunto: BLOCO 01 - AMPLIAÇÃO	Prancha: 02/03		Escala: Indicada
			Área:

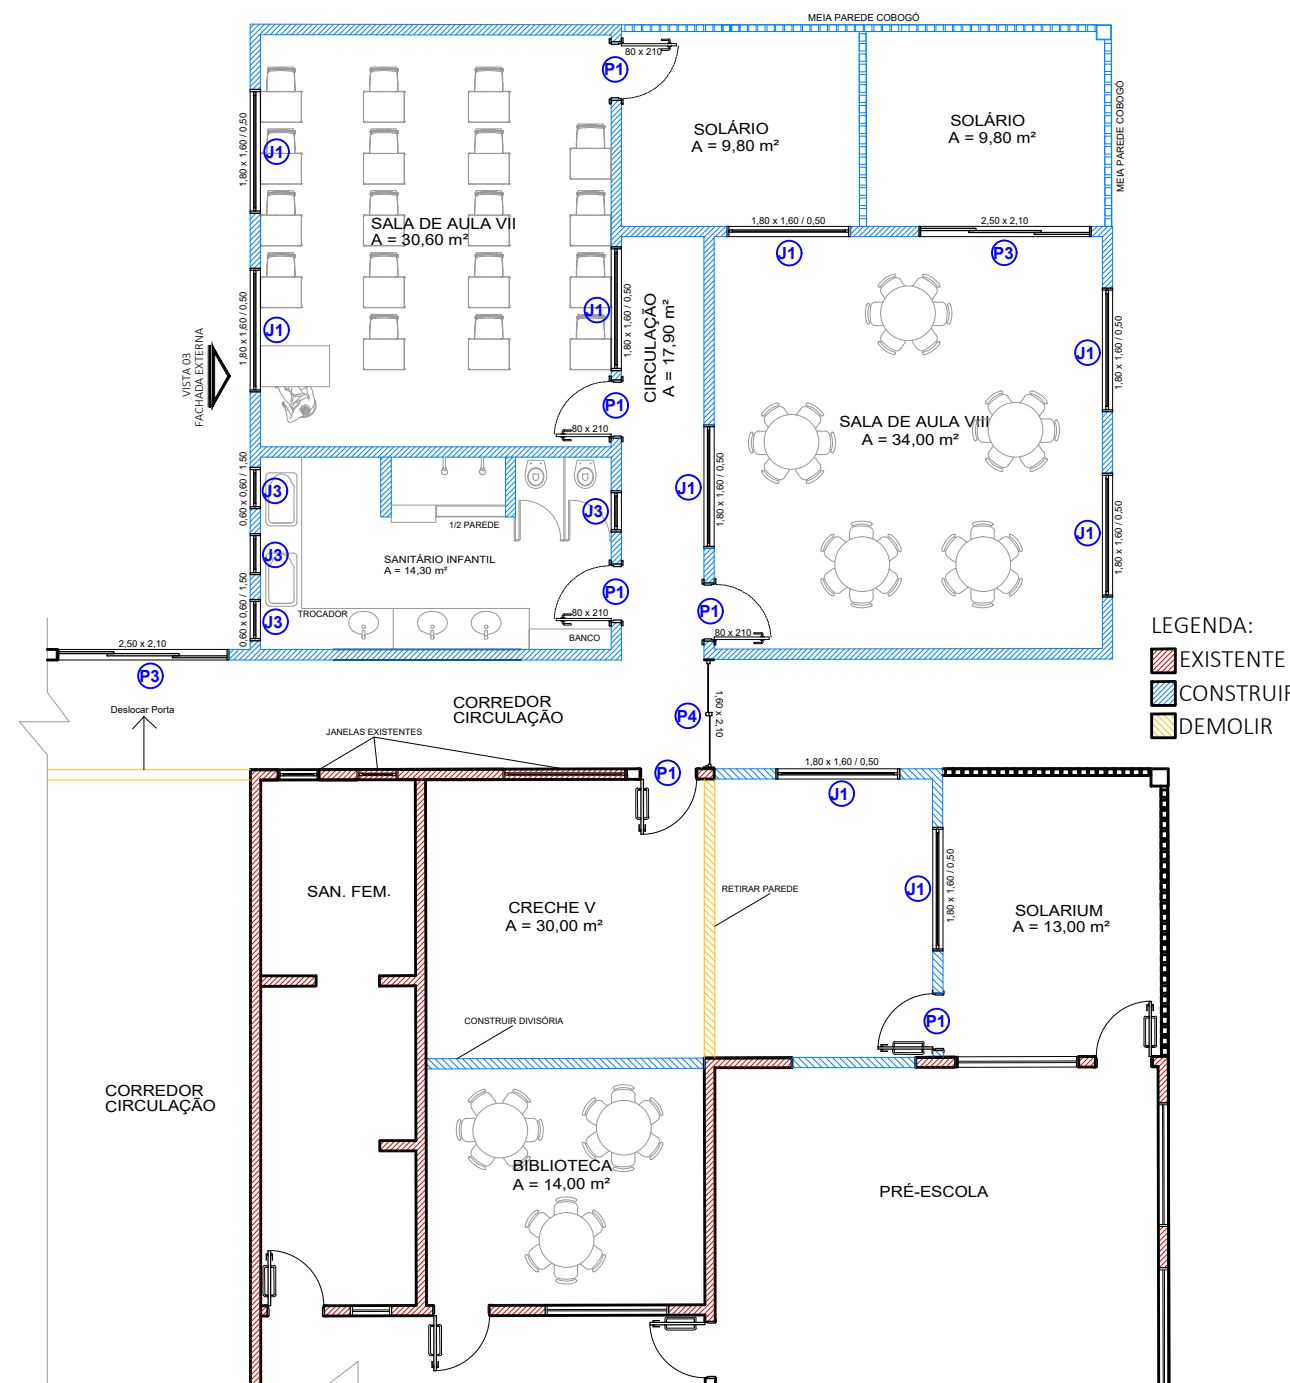


01 PLANTA BAIXA LAYOUT
ESC 1/75

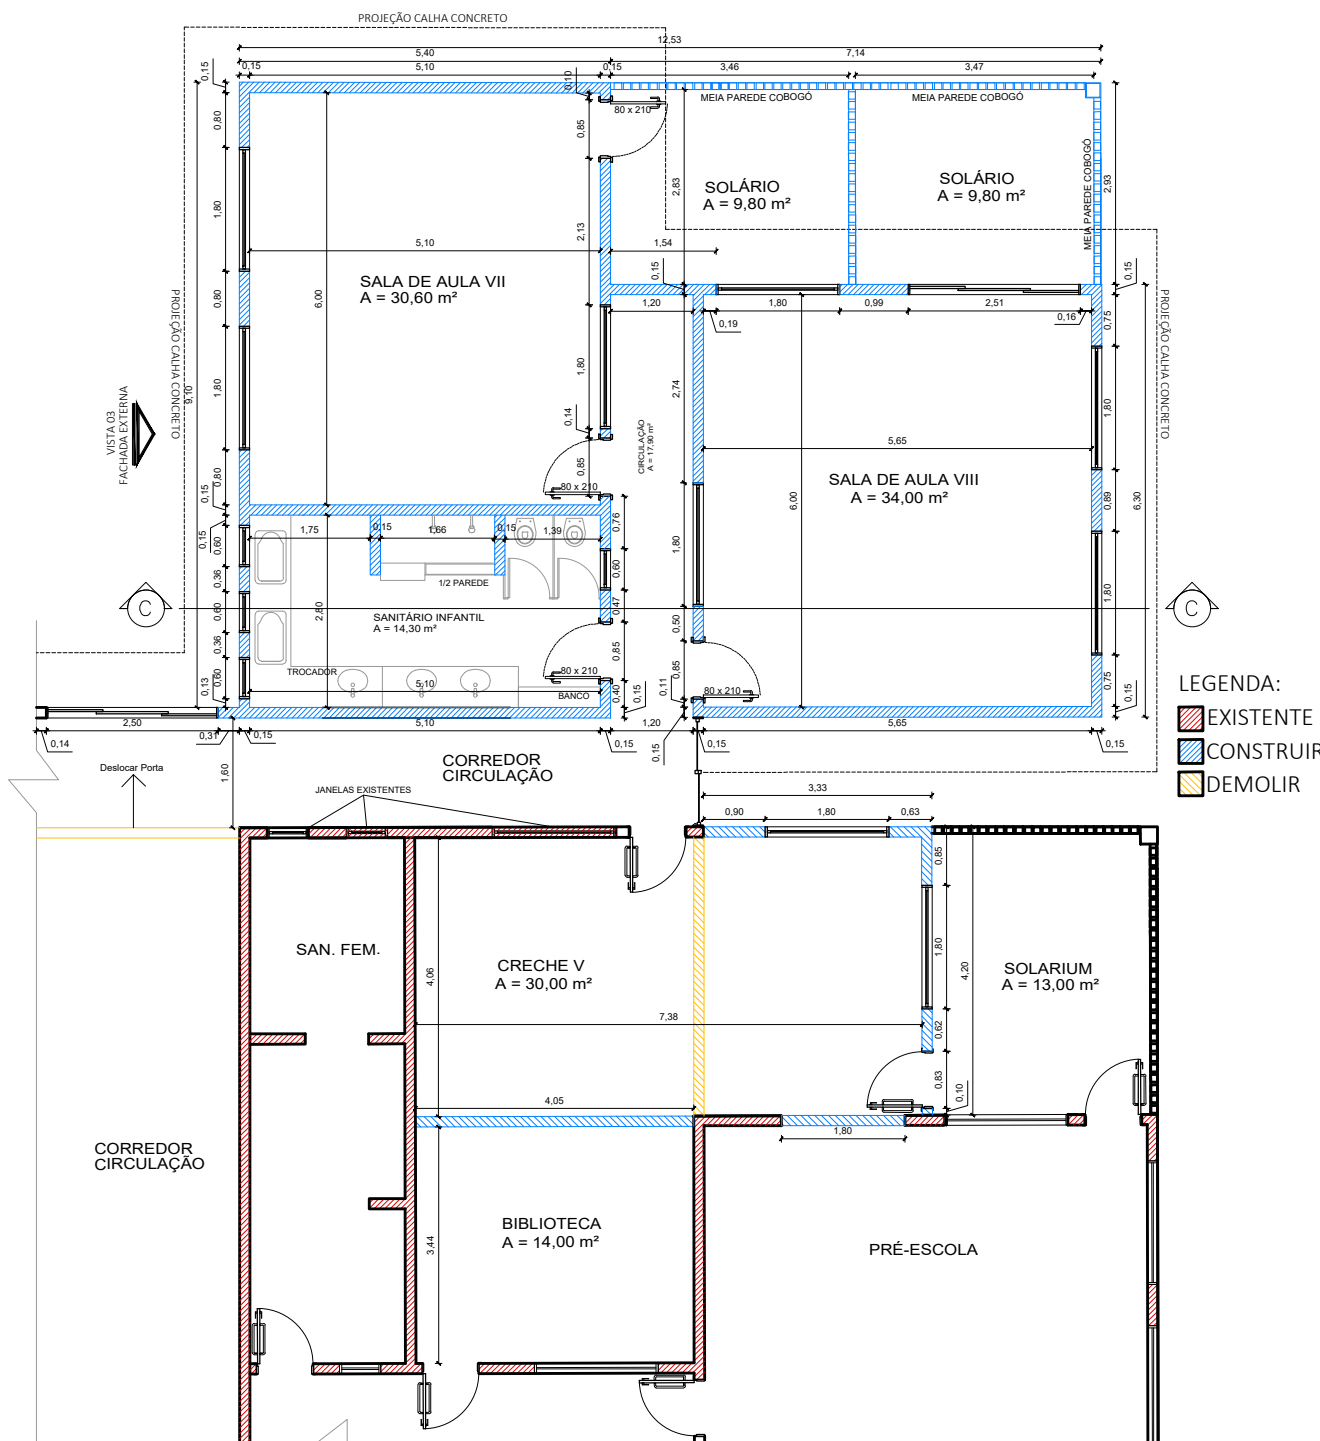


02 PLANTA BAIXA TÉCNICA
ESC 1/75

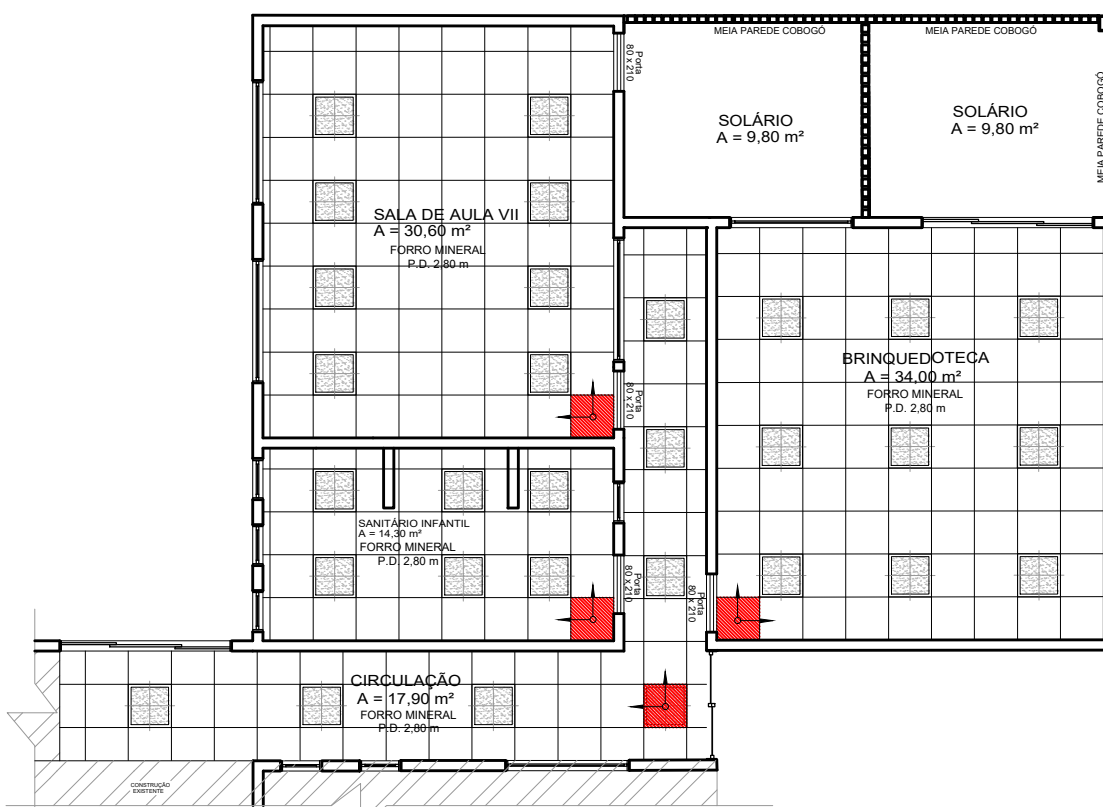


05 PLANTA DE FORRO
ESC 1/75

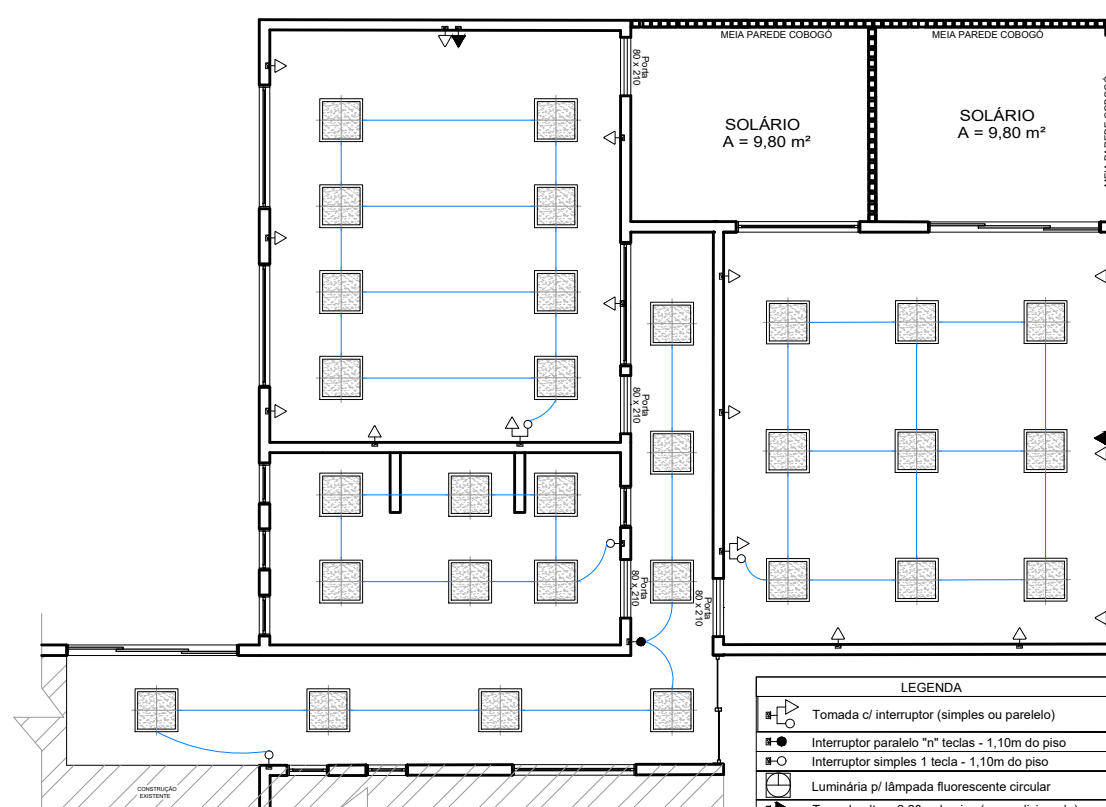


06 PLANTA ELÉTRICA
ESC 1/75

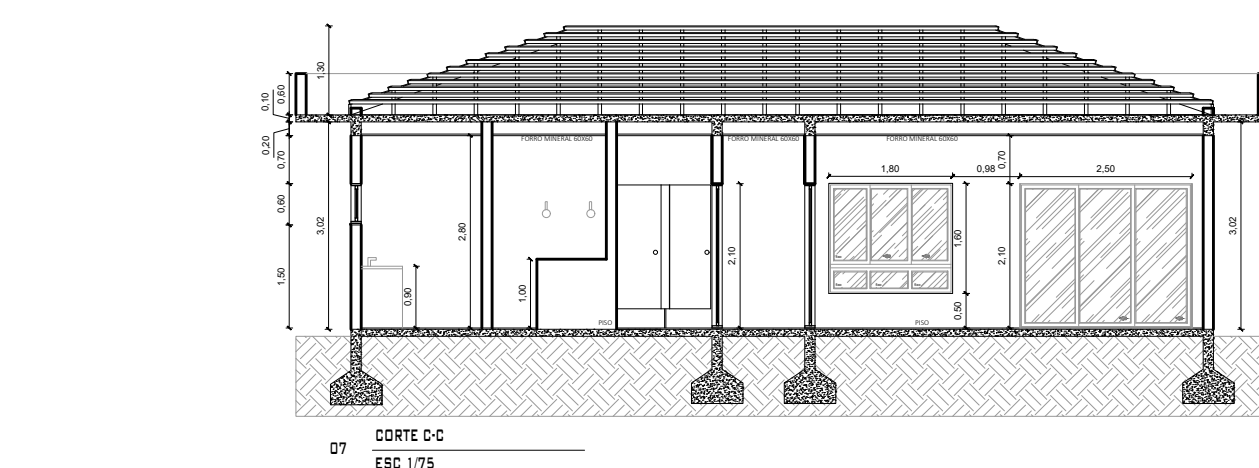


07 CORTE C-C
ESC 1/75

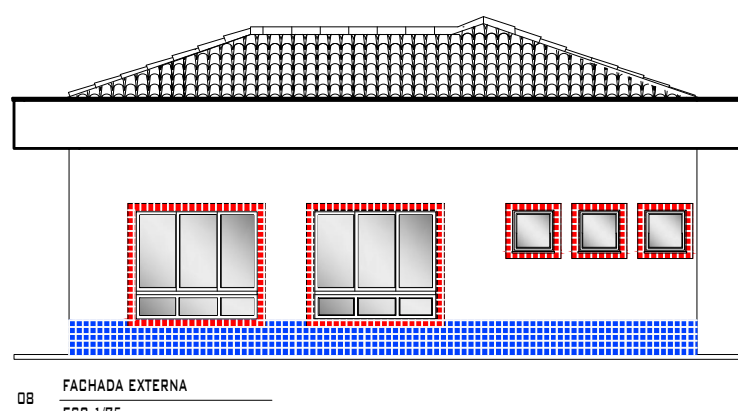


08 FACHADA EXTERNA
ESC 1/75

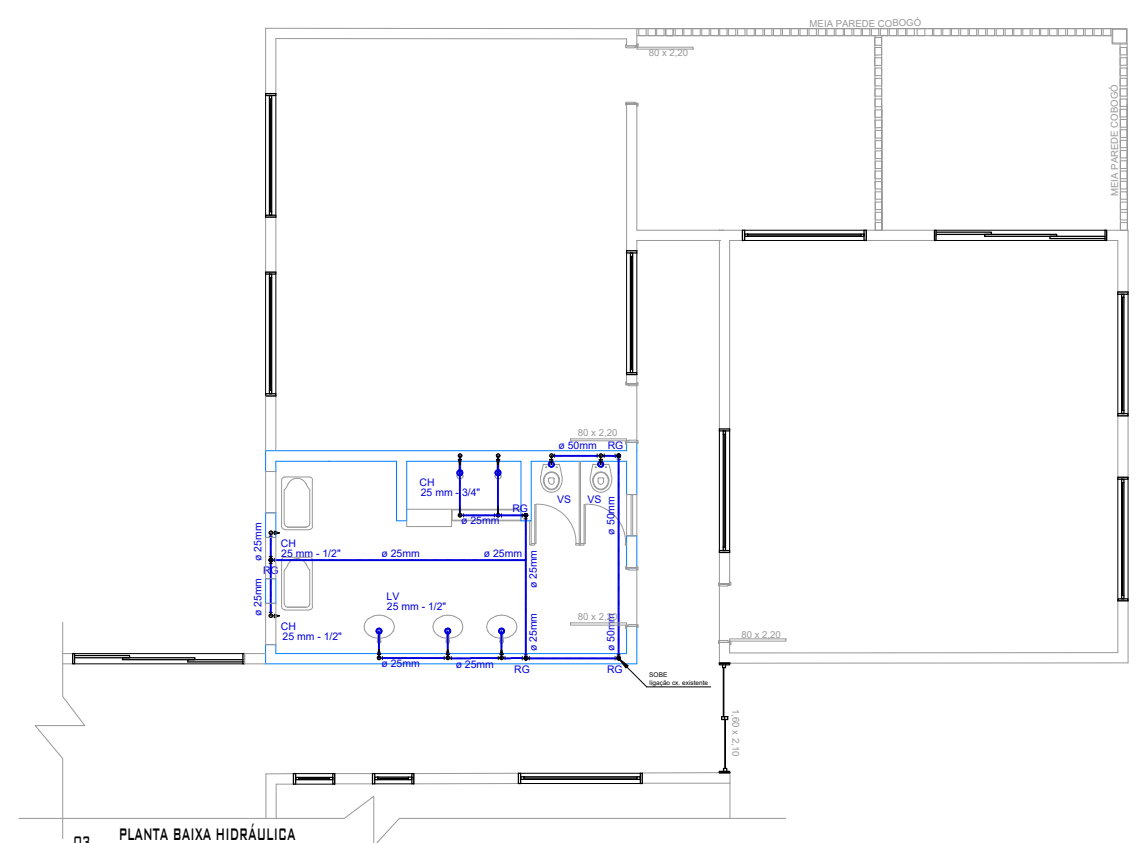

03 PLANTA BAIXA HIDRÁULICA
ESC 1/75

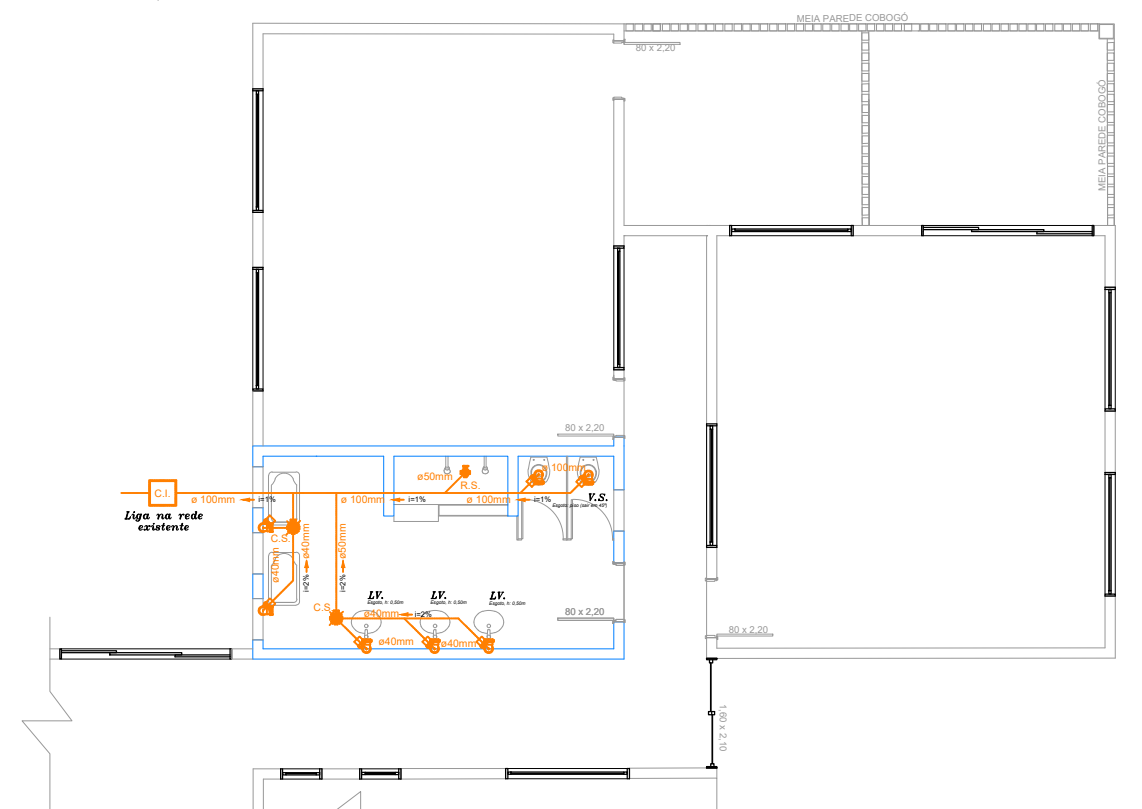

04 PLANTA BAIXA ESGOTO SANITÁRIO
ESC 1/75

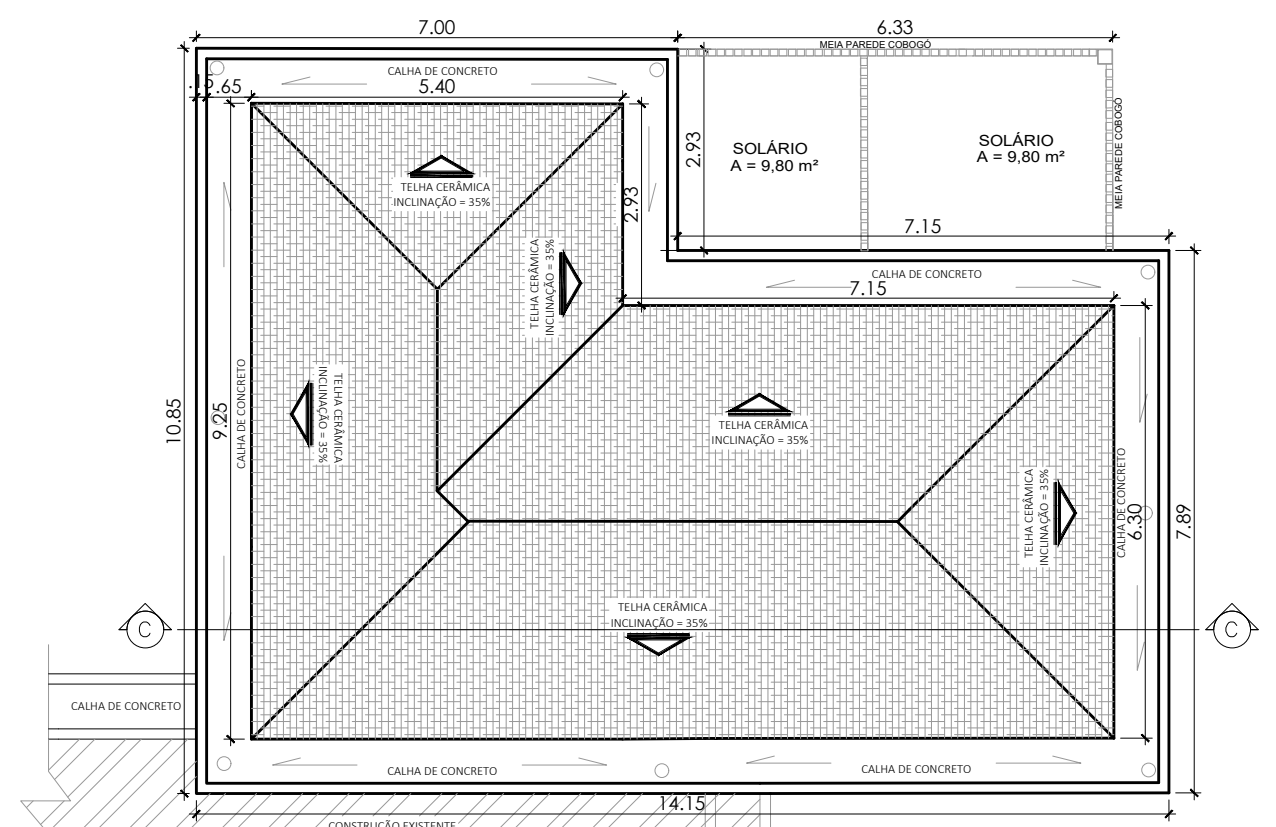

09 PLANTA DE COBERTURA
ESC 1/75

MUNICÍPIO DE CASEIROS Compromisso e trabalho pelo bem de todos.		PROJETO DE AMPLIAÇÃO - EMEI	
Proprietário: CASEIROS - RS JOELICE CANALI - PREFEITA MUNICIPAL	Resp. Técnico: ANGELO GRADIN ARQUITETO E URBANISTA - CAU/RS A3015840	MÁRCIO GREGOLON ENG. CIVIL - CREA/RS 263995	Data: NOVEMBRO/2025
Assunto: BLOCO 02 - AMPLIAÇÃO			Escala: Indicada
			Área: -